


BTF FEUCHTIGKEITSSPERRE

BTF SYSTEM-ANSCHLUSSTREIFEN ALU

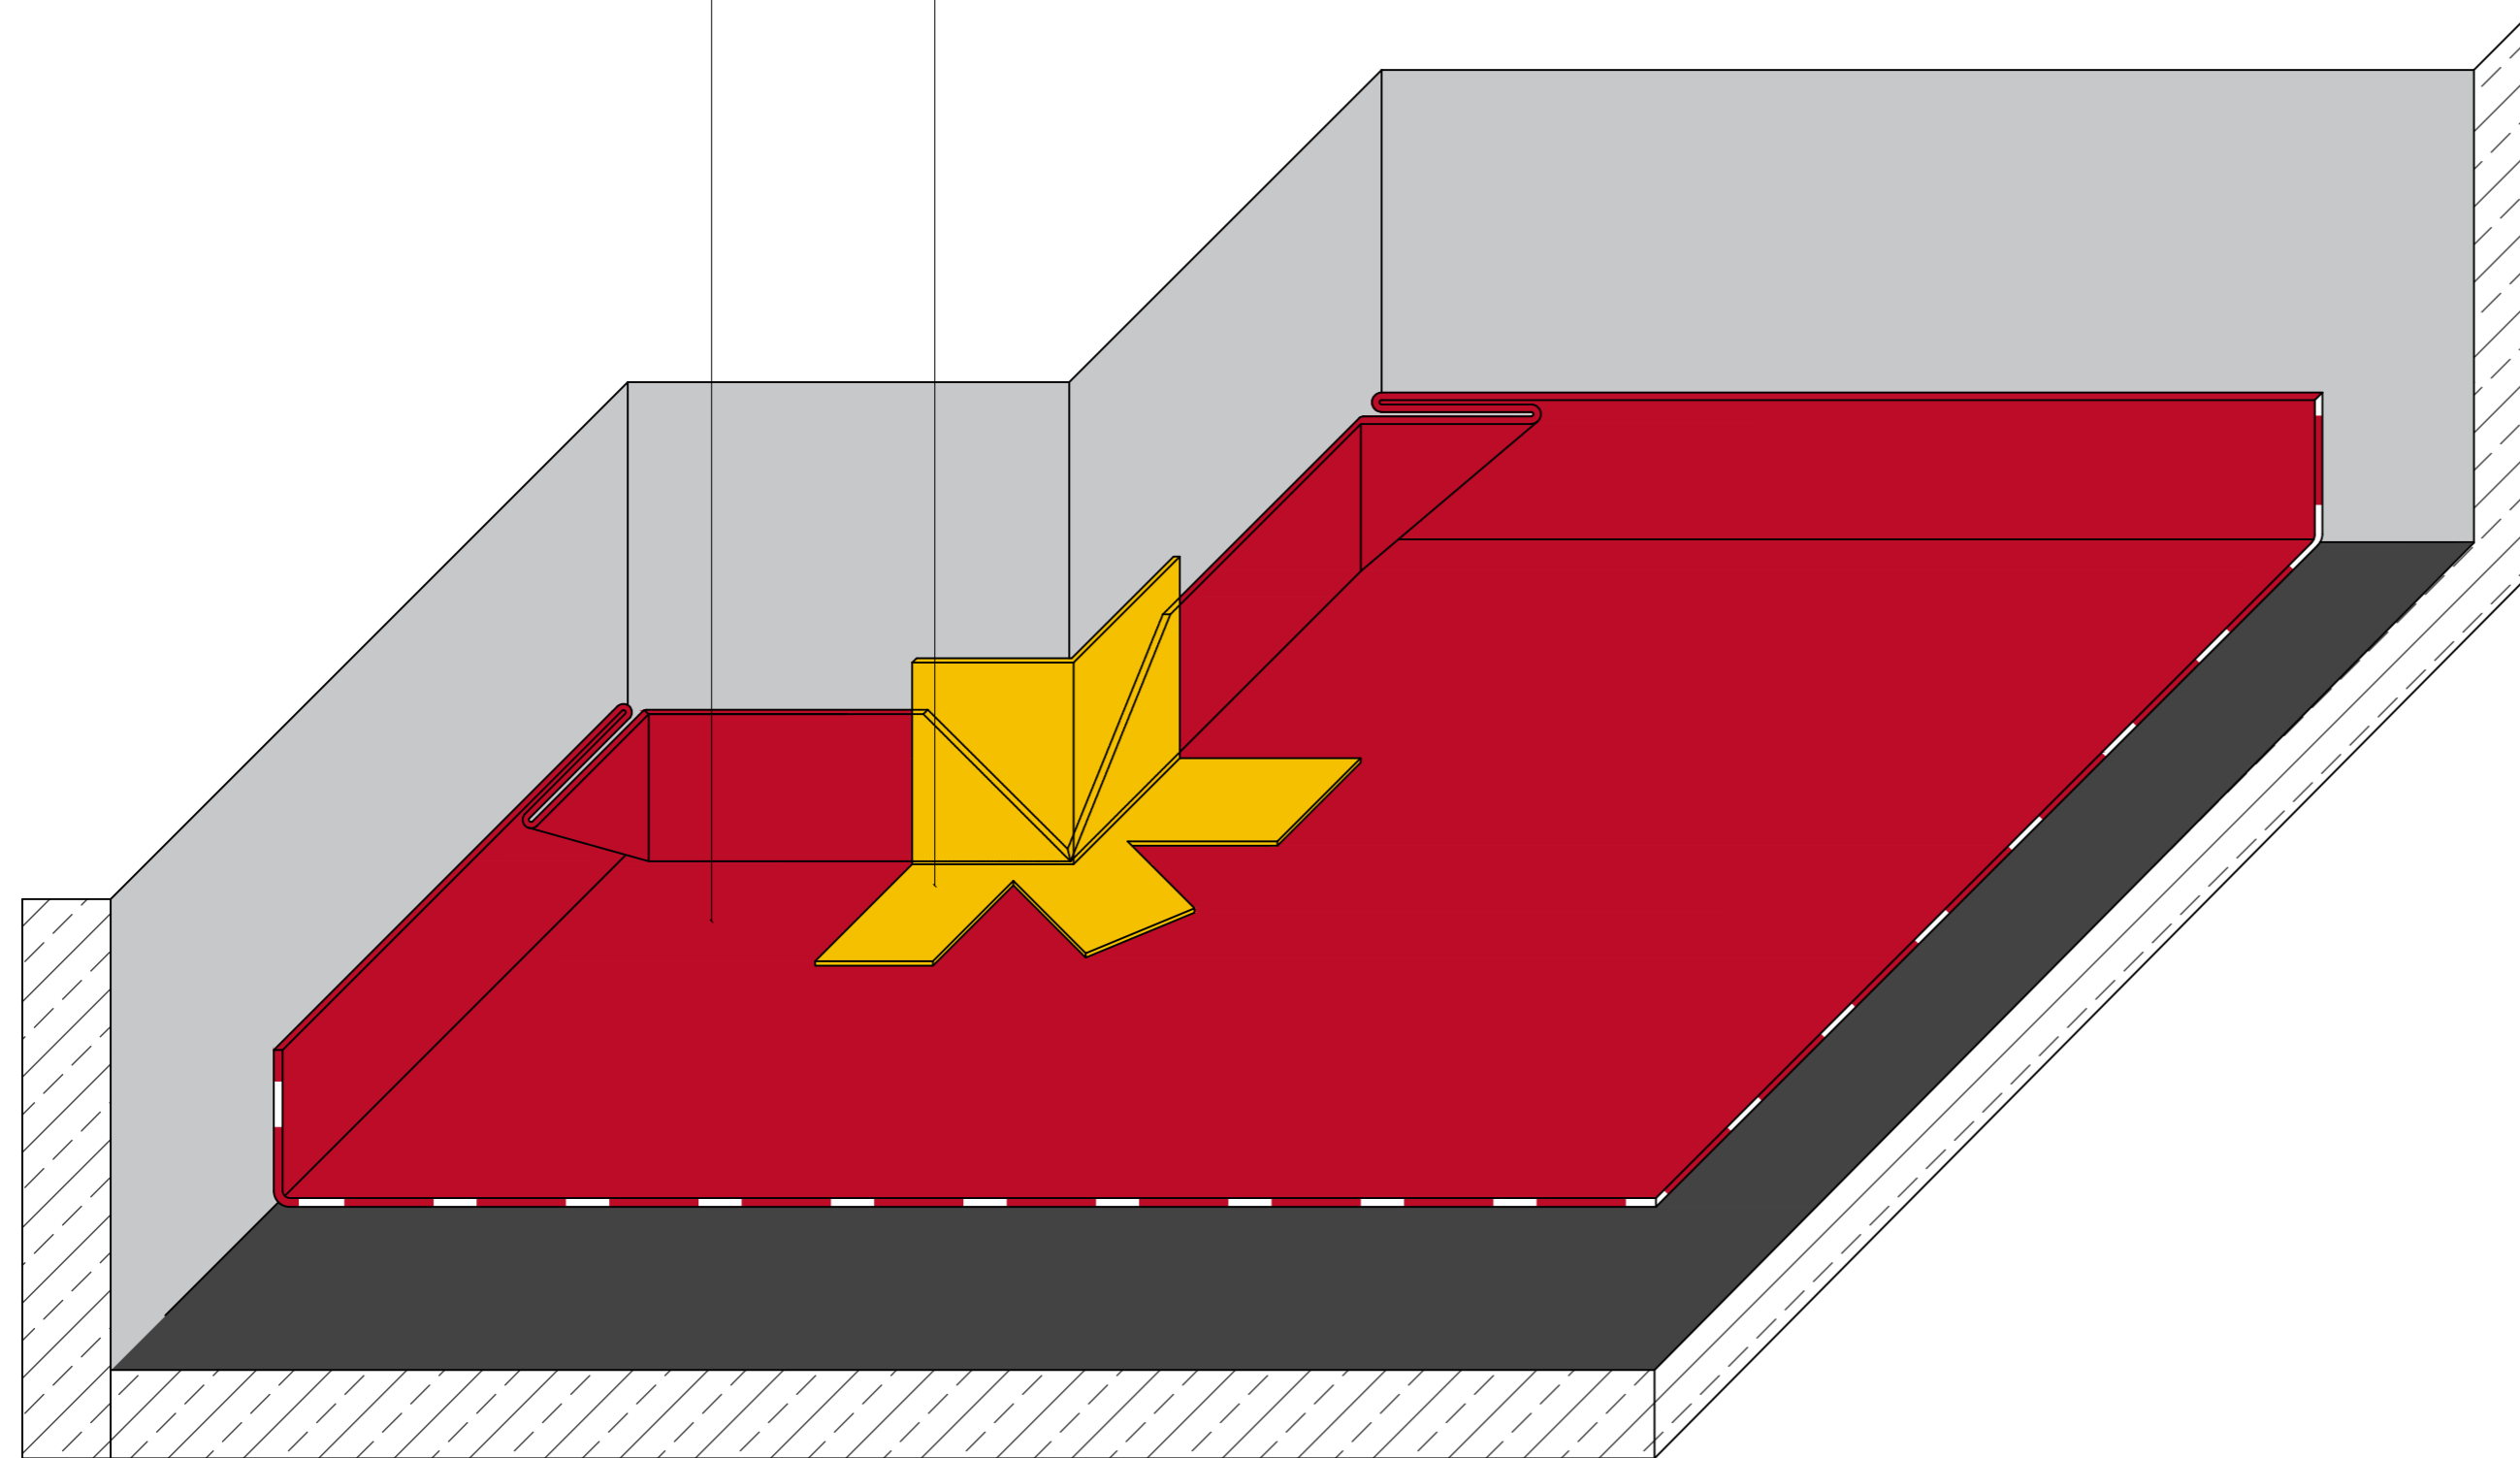

AUSFÜHRUNG VOR UND RÜCKSPRINGENDE ECKE MIT DEM BTF SYSTEM-ANSCHLUSSTREIFEN ALU UND BTF FEUCHTIGKEITSSPERREN

| | | | | | |
|---|---------------|-----------------------------|---|----------------|------|
| Projekt: | | Projekt Nr. | | Zeichnungs-Nr. | |
| 0 | | 0 | | 0 | |
| Bauherr: | | | Bauleitung: | | |
| Architekt: | | | Planverfasser: | | |
| | | | btf Innovationen für den Bau GmbH btf Innovationen für den Bau GmbH Fahrenheitstraße 3 86899 Landsberg am Lech Deutschland +49 8191 940400 info@btf-innovationen.de | | |
| Dateiname: Vorlage - Kopie.dwg | | | Planungsgrundlage: | | |
| | Datum / Name: | Projekt: | | | |
| gezeichnet | 07:08:23 | | | | |
| geprüft: | | Projekt Nr. | Typ | MGSUBMG | FG |
| Freigabe: | | Zeichnungs-Nr. | | | Rev. |
| | | Vorla - e - K - Vo - -rücks | | | ri |
| <small>Die Vervielfältigung, Verbreitung und Nutzung dieser Dokumente sowie die Mitteilung seines Inhalts an Dritte ohne ausdrückliche Genehmigung ist untersagt. Zuwiderhandlungen werden zu Schadensersatz verpflichtet. Alle Rechte für den Fall der Erteilung eines Patents, Gebrauchsmuster oder Geschmacksmustereintrag werden vorbehalten.</small> | | | | | |