



Einschaliges Mauerwerk, nicht unterkellert:


BTF FLEXDICHT 2K

Untergrund:

- Die Oberflächen müssen sauber, staubfrei, tragfähig, fest und leicht feucht z.B. nach Nebel und Tau sein. Lose Bestandteile, Erdreich, Algen, Moos, Trennmittel, Schalöl, Fett oder andere haftungsvermindernde Trennschichten sind vor der Anwendung von BTF FLEXDICHT 2K zu entfernen.
- Saugende Untergründe sind leicht feucht vorzunässen.
- Schadhafte Beton- und Putzstellen, Risse, Fugen oder Löcher sind zuerst mit unserem BTF HOHLKEHLENSPERRMÖRTEL auszubessern bzw. zu schließen. Grate und scharfkantige Unebenheiten entgraten oder entfernen. Erforderliche Hohlkehlen und Rundungen sind mit einem BTF HOHLKEHLENSPERRMÖRTEL herzustellen.

Verarbeitung:

- BTF FLEXDICHT 2K kann durch streichen, schlämmen, spritzen oder spachteln auf den abzudichtenden Untergrund aufgebracht werden.
- Die Flüssigkomponente im Hobbock aufrühren und die Pulverkomponente bei langsam laufendem Rührwerk mindestens 2 Minuten untermischen bis eine homogene Masse entsteht.
- Bei glatten Untergründen aus Leicht-, Betonsteinen oder Betonflächen ist zuerst eine Kratzspachtelung erforderlich.
- Die Abdichtung ist in zwei Lagen aufzubringen.
- Zwischen den Arbeitsgängen ist je Lage eine Trocknungszeit von mindestens 2 Stunden einzuhalten.
- Bei aufstauendem Sickerwasser ist zwischen den Lagen ein Armierungsgewebe vollflächig einzubetten.
- Eine Hohl-/Dichtungskehle ist vor der Flächenabdichtung mit einem BTF HOHLKEHLENSPERRMÖRTEL herzustellen.
- Auf eine ordnungsgemäße Ausführung der Abdichtung im Bereich von Fugen, An- und Abschlüssen sowie Durchdringungen ist besonders zu achten.
- Die frische Beschichtung ist vor Regen und starker Sonneneinstrahlung zu schützen!
- Empfohlene Hilfsmittel: Quast, Glättkelle, Traufel, Spritzmaschine, Handschuhe, Schutzbrille.

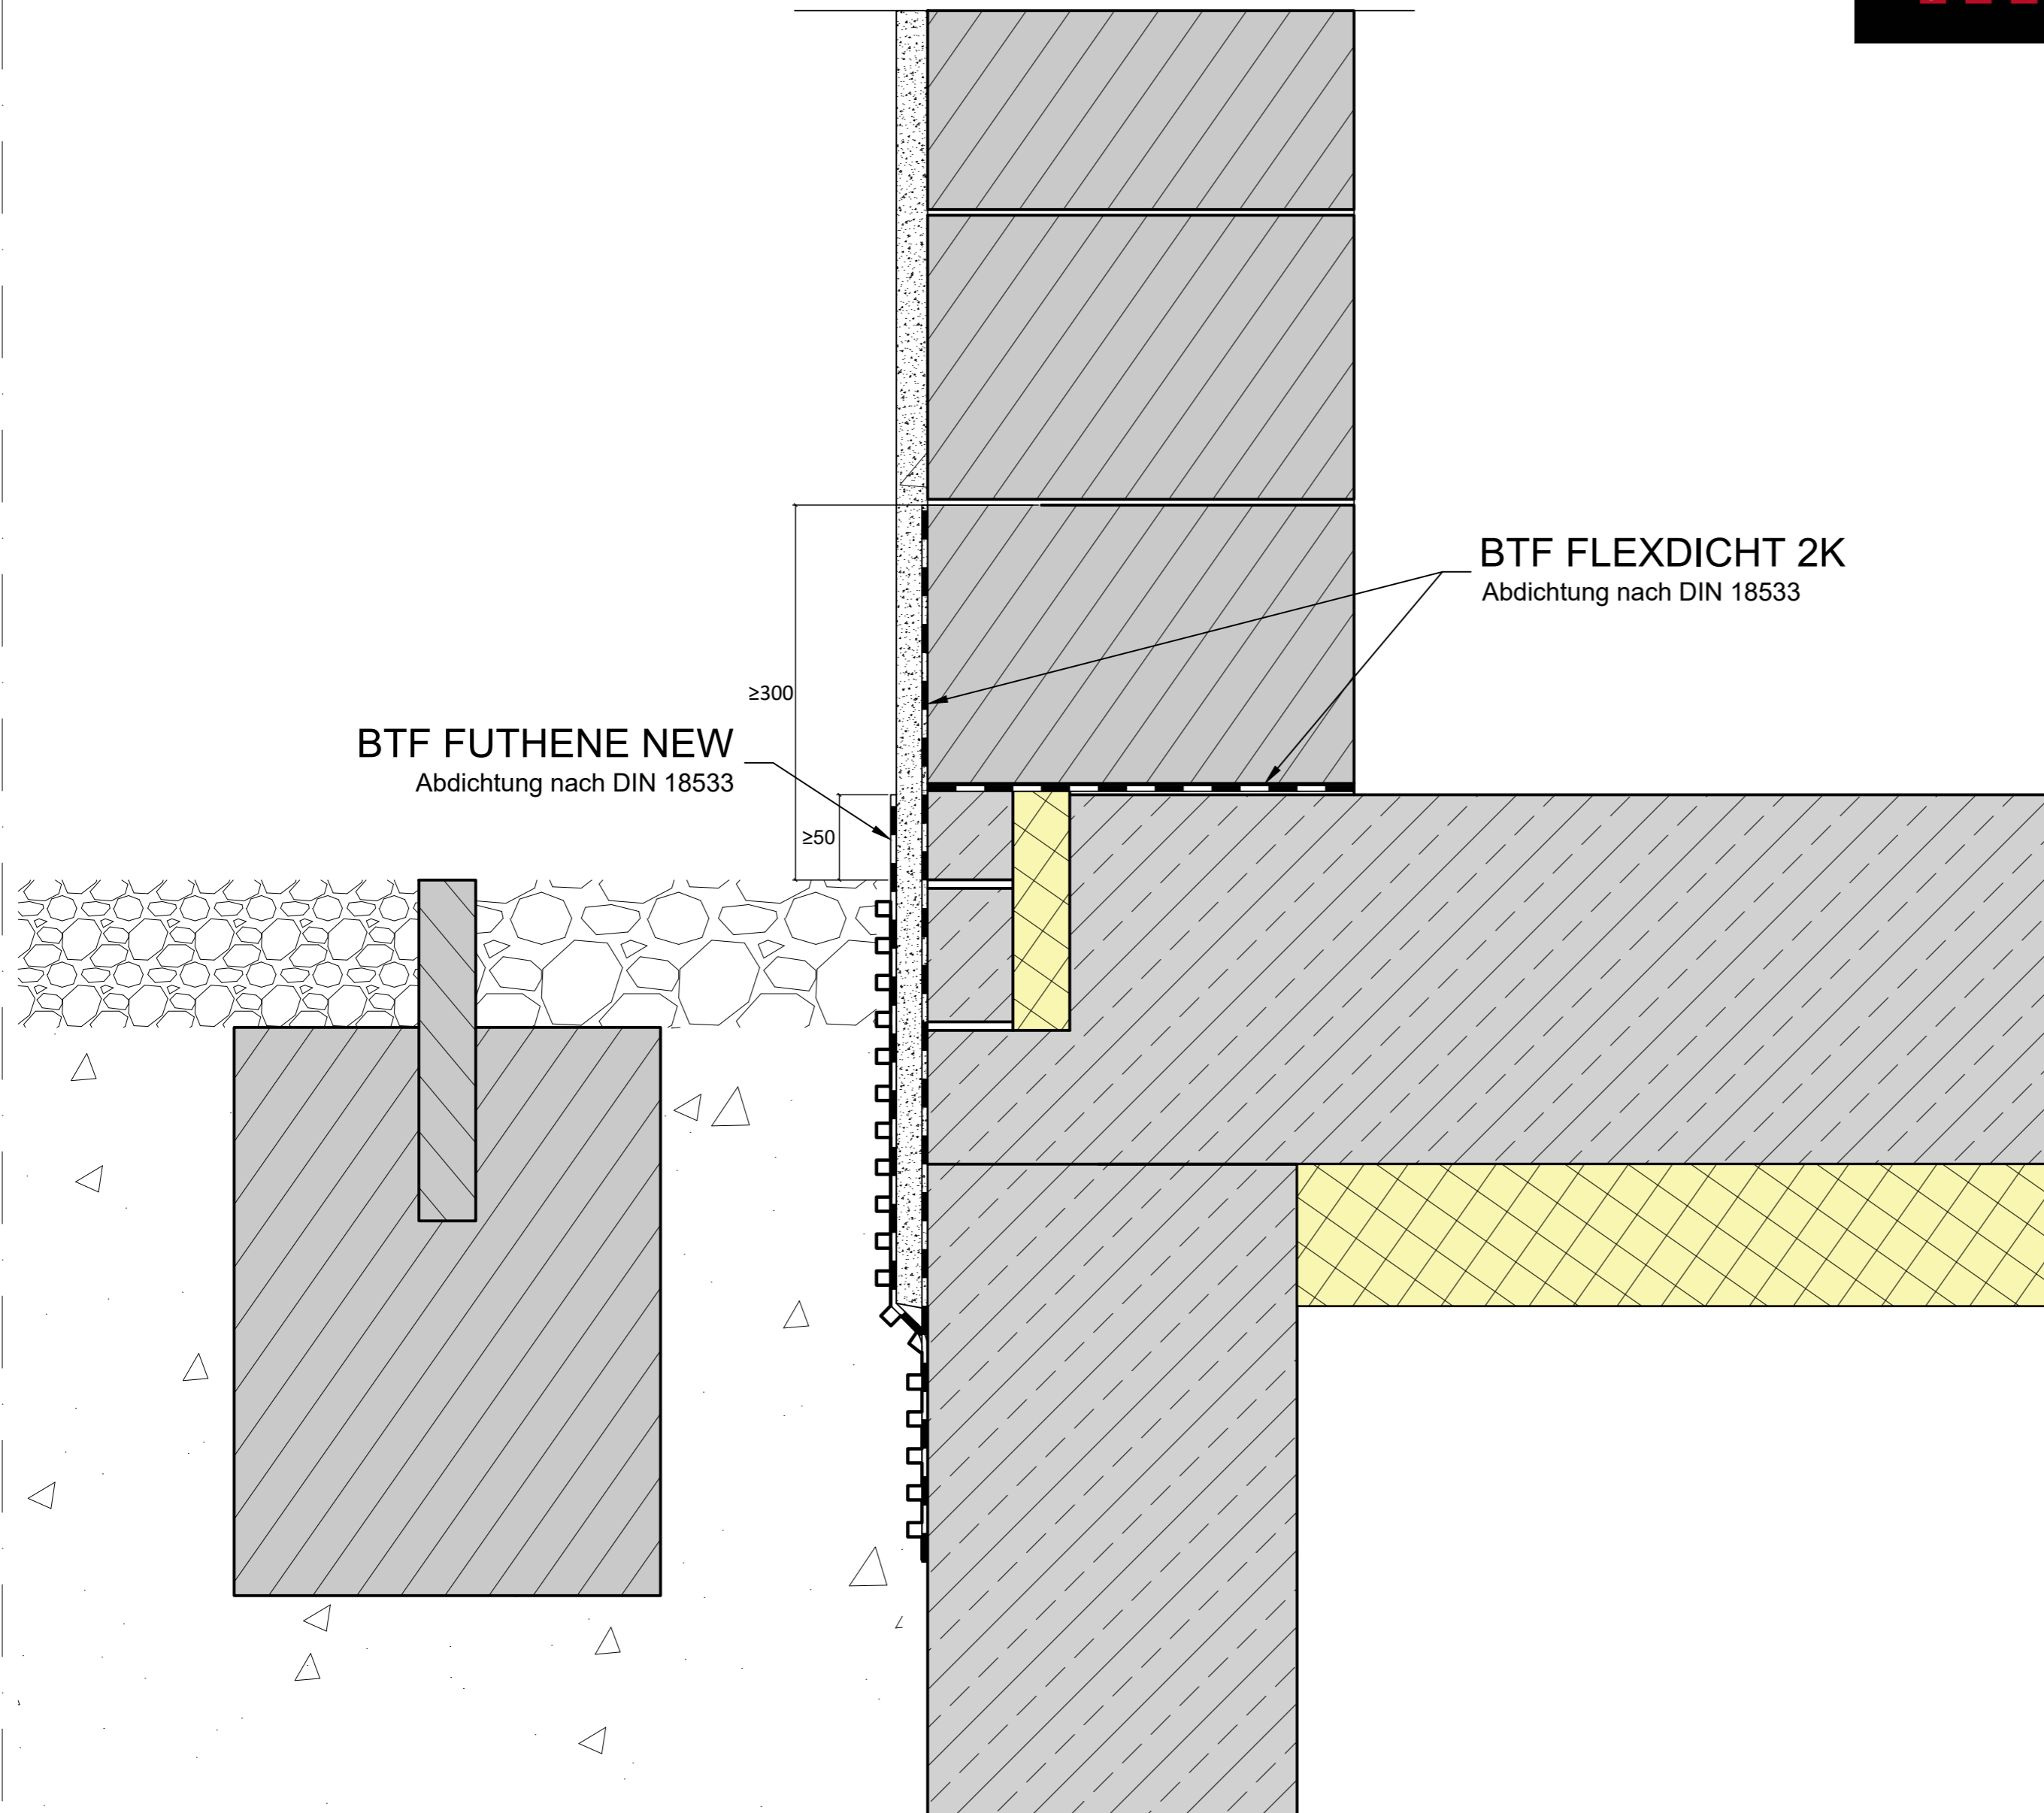

Projekt:	Projekt Nr.	Zeichnungs-Nr.
0	0	0
Bauherr:	Bauleitung:	
Architekt:	Planverfasser:	
Zeichnungsinhalt:	btf Innovationen für den Bau GmbH btf Innovationen für den Bau GmbH Fahrenheitstraße 3 86899 Landsberg am Lech Deutschland +49 8191 940400 info@btf-innovationen.de	
Dateiname: 02_Einschaliges Mauerwerk nicht unterkellert Flexdicht 2K.dwg	Planungsgrundlage:	
gezeichnet	Datum / Name:	Projekt:
geprüft:	Projekt Nr.	Typ MGSUBMG FG Zeichnungs-Nr. Rev. Maßstab:
Freigabe:	02_Ei - s ch al - FL - XDICHT - 2K	

Die Vervielfältigung, Verbreitung und Nutzung dieser Dokumente sowie die Mitteilung seines Inhalts an Dritte ohne ausdrückliche Genehmigung ist untersagt. Zuwiderhandlungen werden zu Schadensersatz verpflichtet. Alle Rechte für den Fall der Erteilung eines Patents, Gebrauchsmuster oder Geschmacksmustereintrag werden vorbehalten.